


**gewenst typeprofiel
secundaire weg type II,
binnen bebouwde kom**

figuur 20

Dit is het gewenst typeprofiel voor een secundaire weg type II, binnen bebouwde kom. Indien er extra ruimte is, kunnen fiets- en voetpaden breder gemaakt worden. De parkeerstroken zijn aanliggend en worden met hoogstambomen aangekleed.

Indien er minder ruimte beschikbaar is, worden eerst de parkeerstroken verwijderd. Indien dit niet volstaat, wordt het fietspad versmald tot een breedte van minimum 1,75 meter. Ook de schrikstrook kan aangepast worden naar een breedte van 70 cm.

gewenst typeprofiel

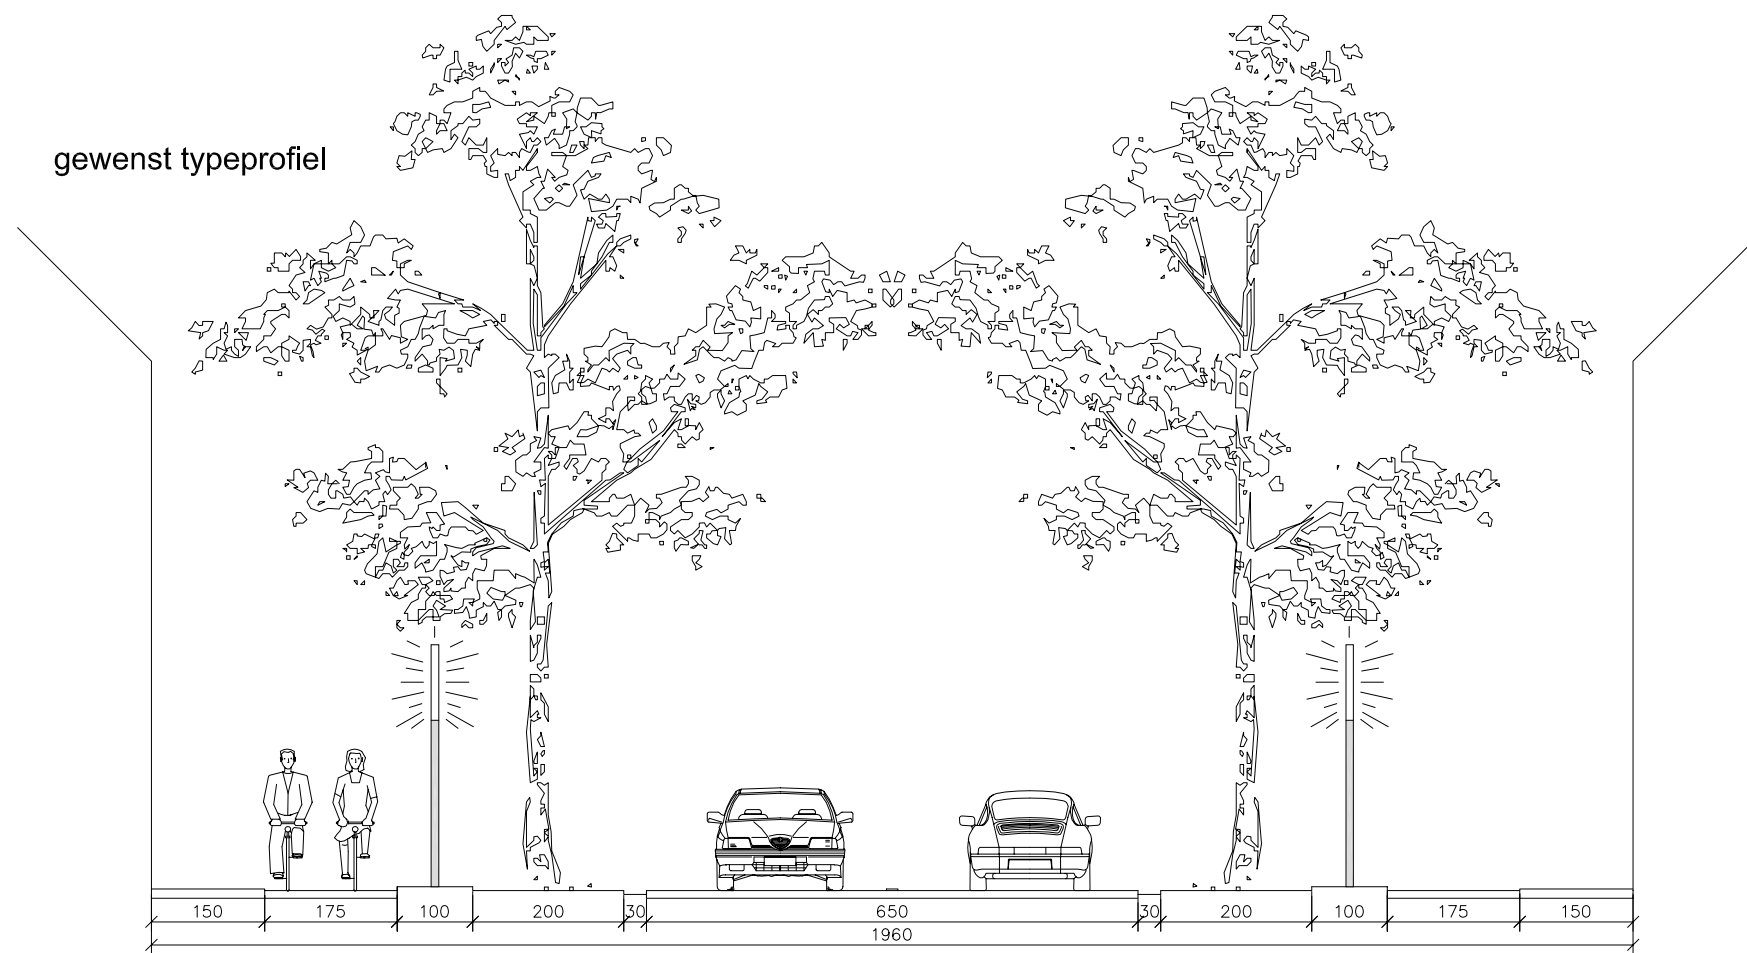

gewenst typeprofiel: minimumprofiel

