


Na het tot stand komen van een ruimtelijk uitvoeringsplan voor het bedrijventerrein Rieme-noord kan een aansluiting worden gecreëerd op R4-west. Deze aansluiting bestaat uit een brug over R4-west van waarop op- en afritten vertrekken (Hollands complex).

ROM-project Gentse Kanaalzone R4-West

knooppunt 2 - west rieme-noord

kaart 9

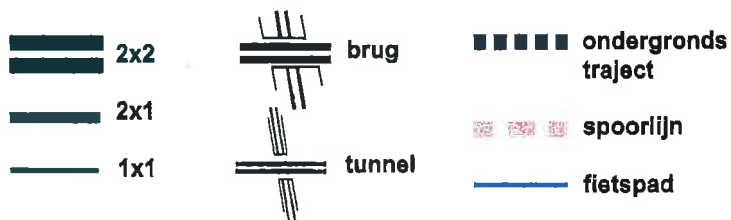

studiegroep  omgeving

kaartnummer

R276-56

november 1999

schaal 1:5000

