


onderliggend wegnenet Gentse havenzone

## gewenst typeprofiel secundaire weg type III, N70

figuur 23

Voor het gewenst typeprofiel van een secundaire weg type III wordt verwezen naar de openbaar vervoersstudie regio Gent, waarbij voor de as N70: Dampoort - Lochristi al een voorstel uitgewerkt is.

Binnen het kader van die mobiliteitsstudie zal de ontwerper die later aangeesteld wordt het profiel moeten bepalen. Een aantal mogelijke profielen die beantwoorden aan de openbaar vervoersstudie regio Gent, worden hiernaast als voorbeeld weergegeven.

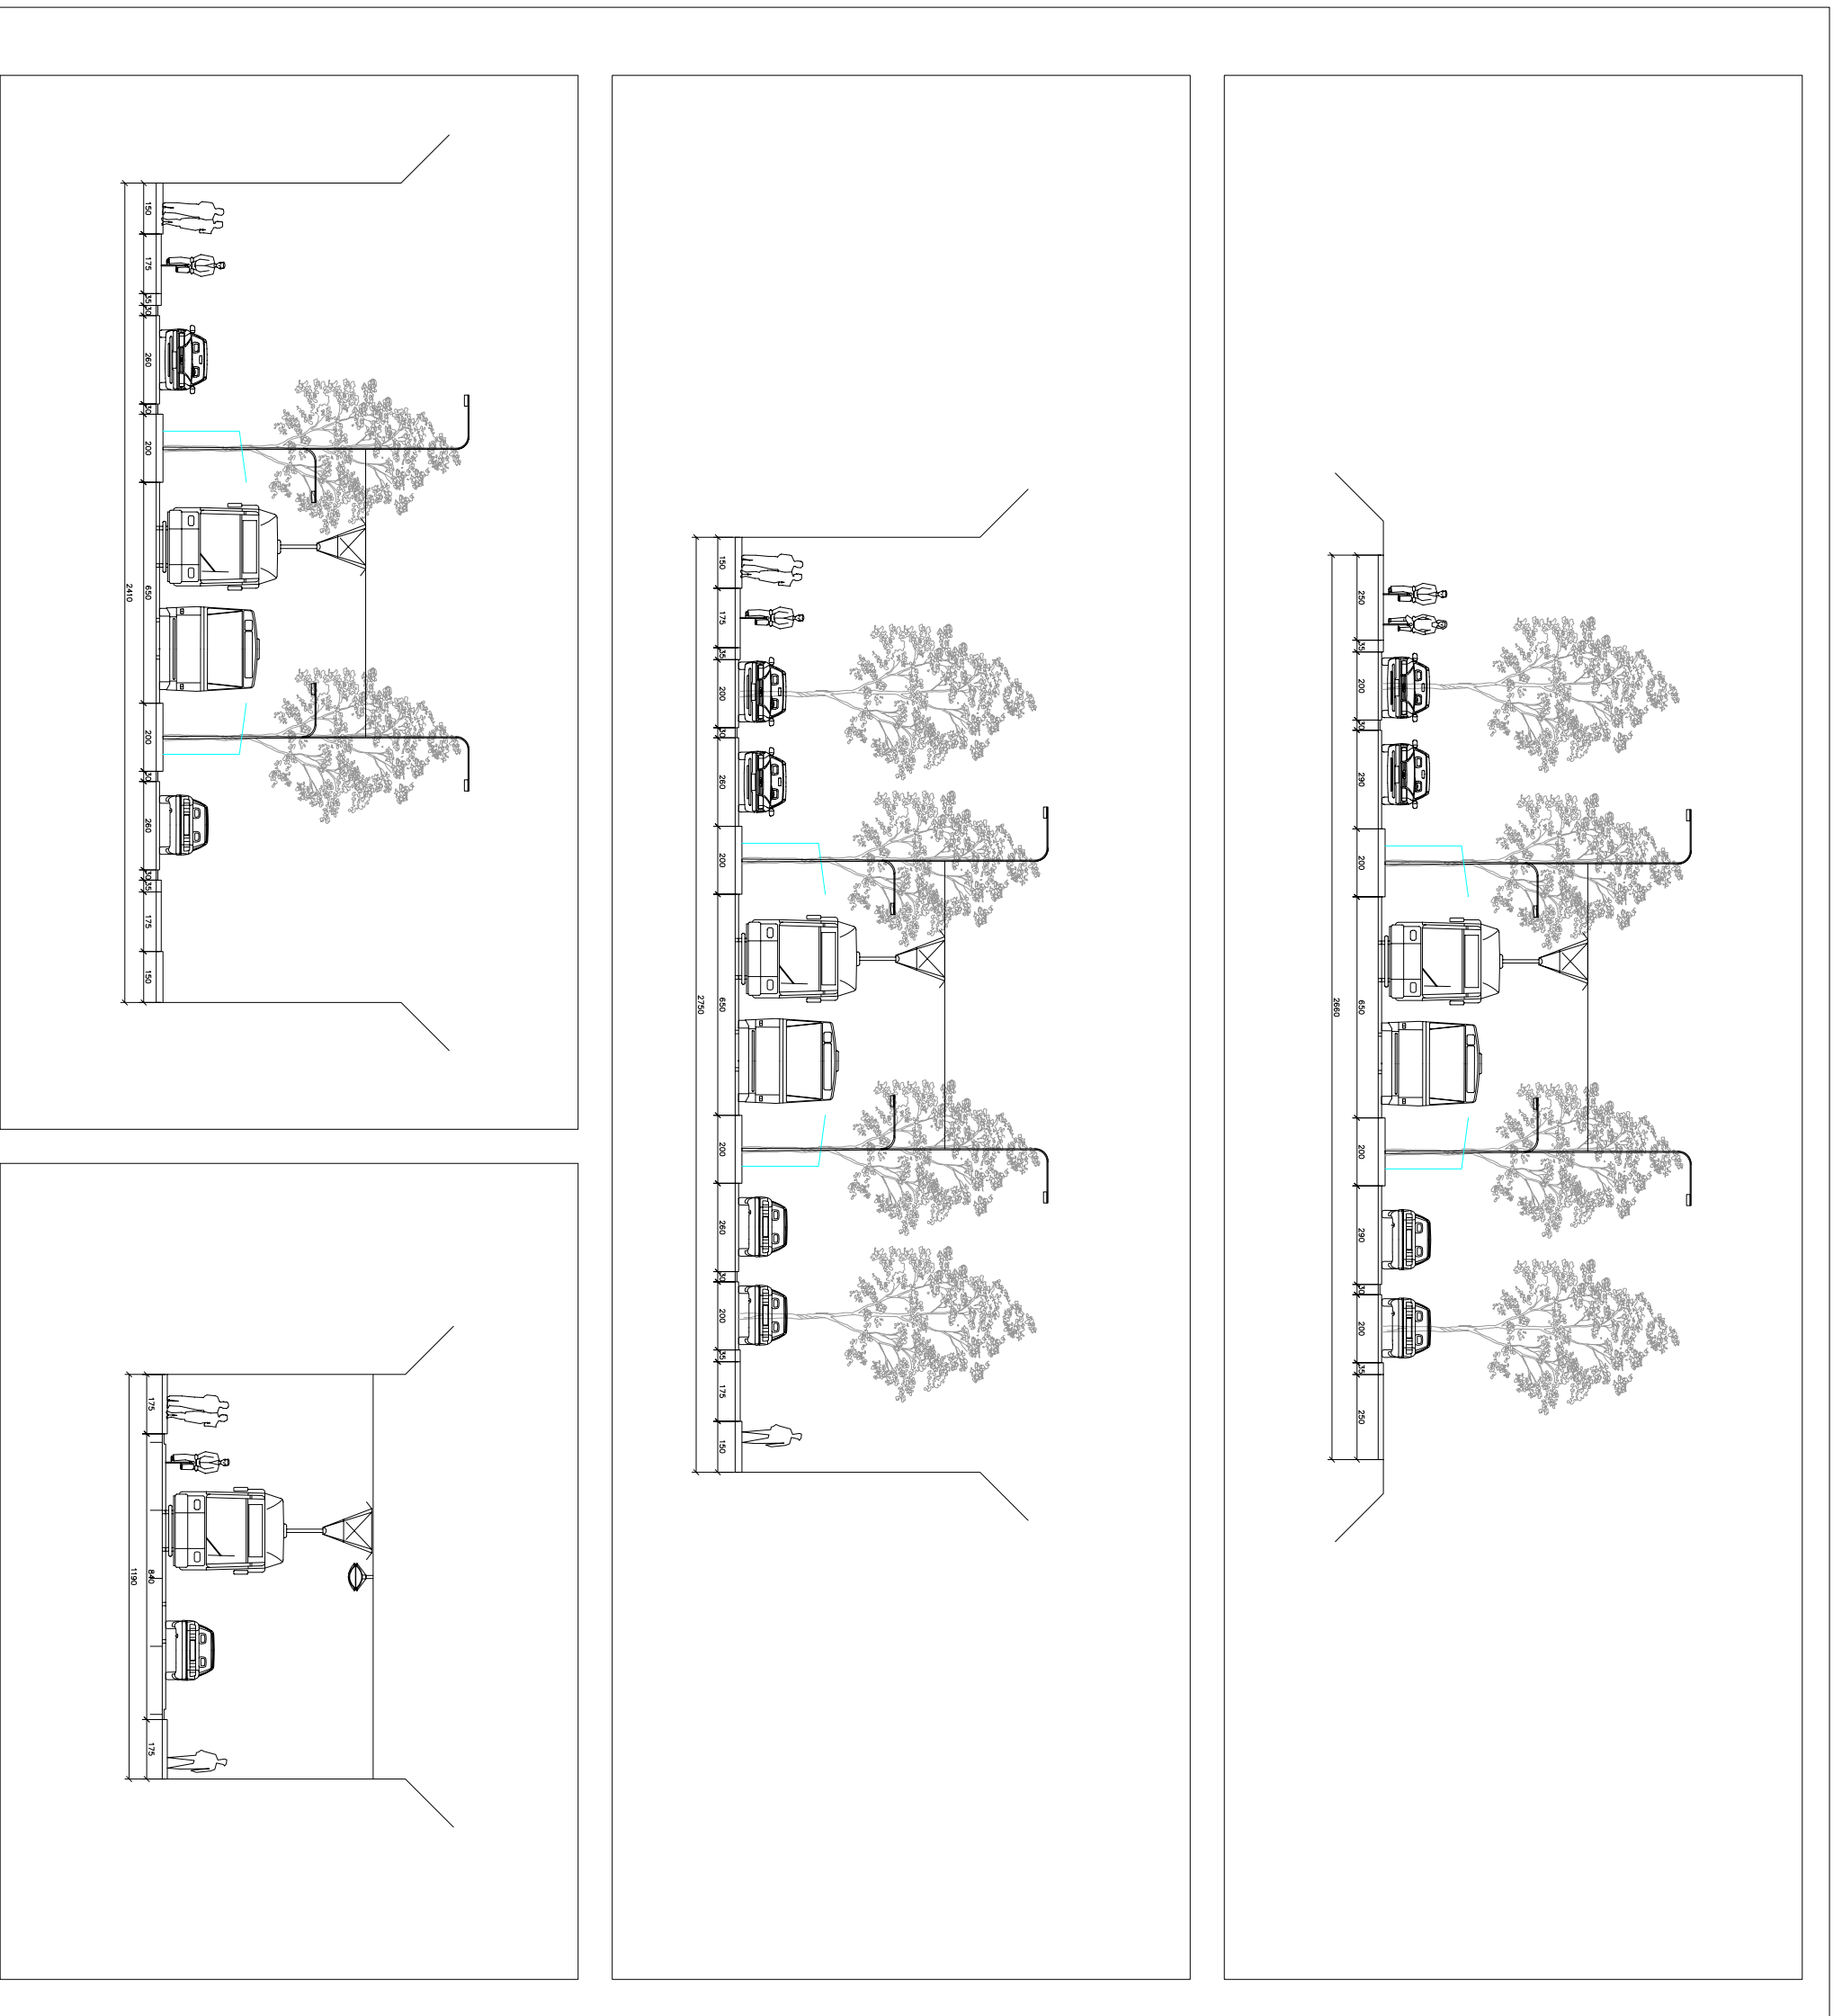


studiegroep



opdrachtgever:  
provincie Oost-Vlaanderen

kaartnummer: R415-039

augustus 2003

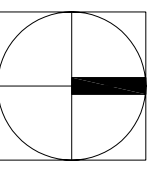

0 2 10m